



# Bebannungsplan Buraberg II

- Mangoldsweg -

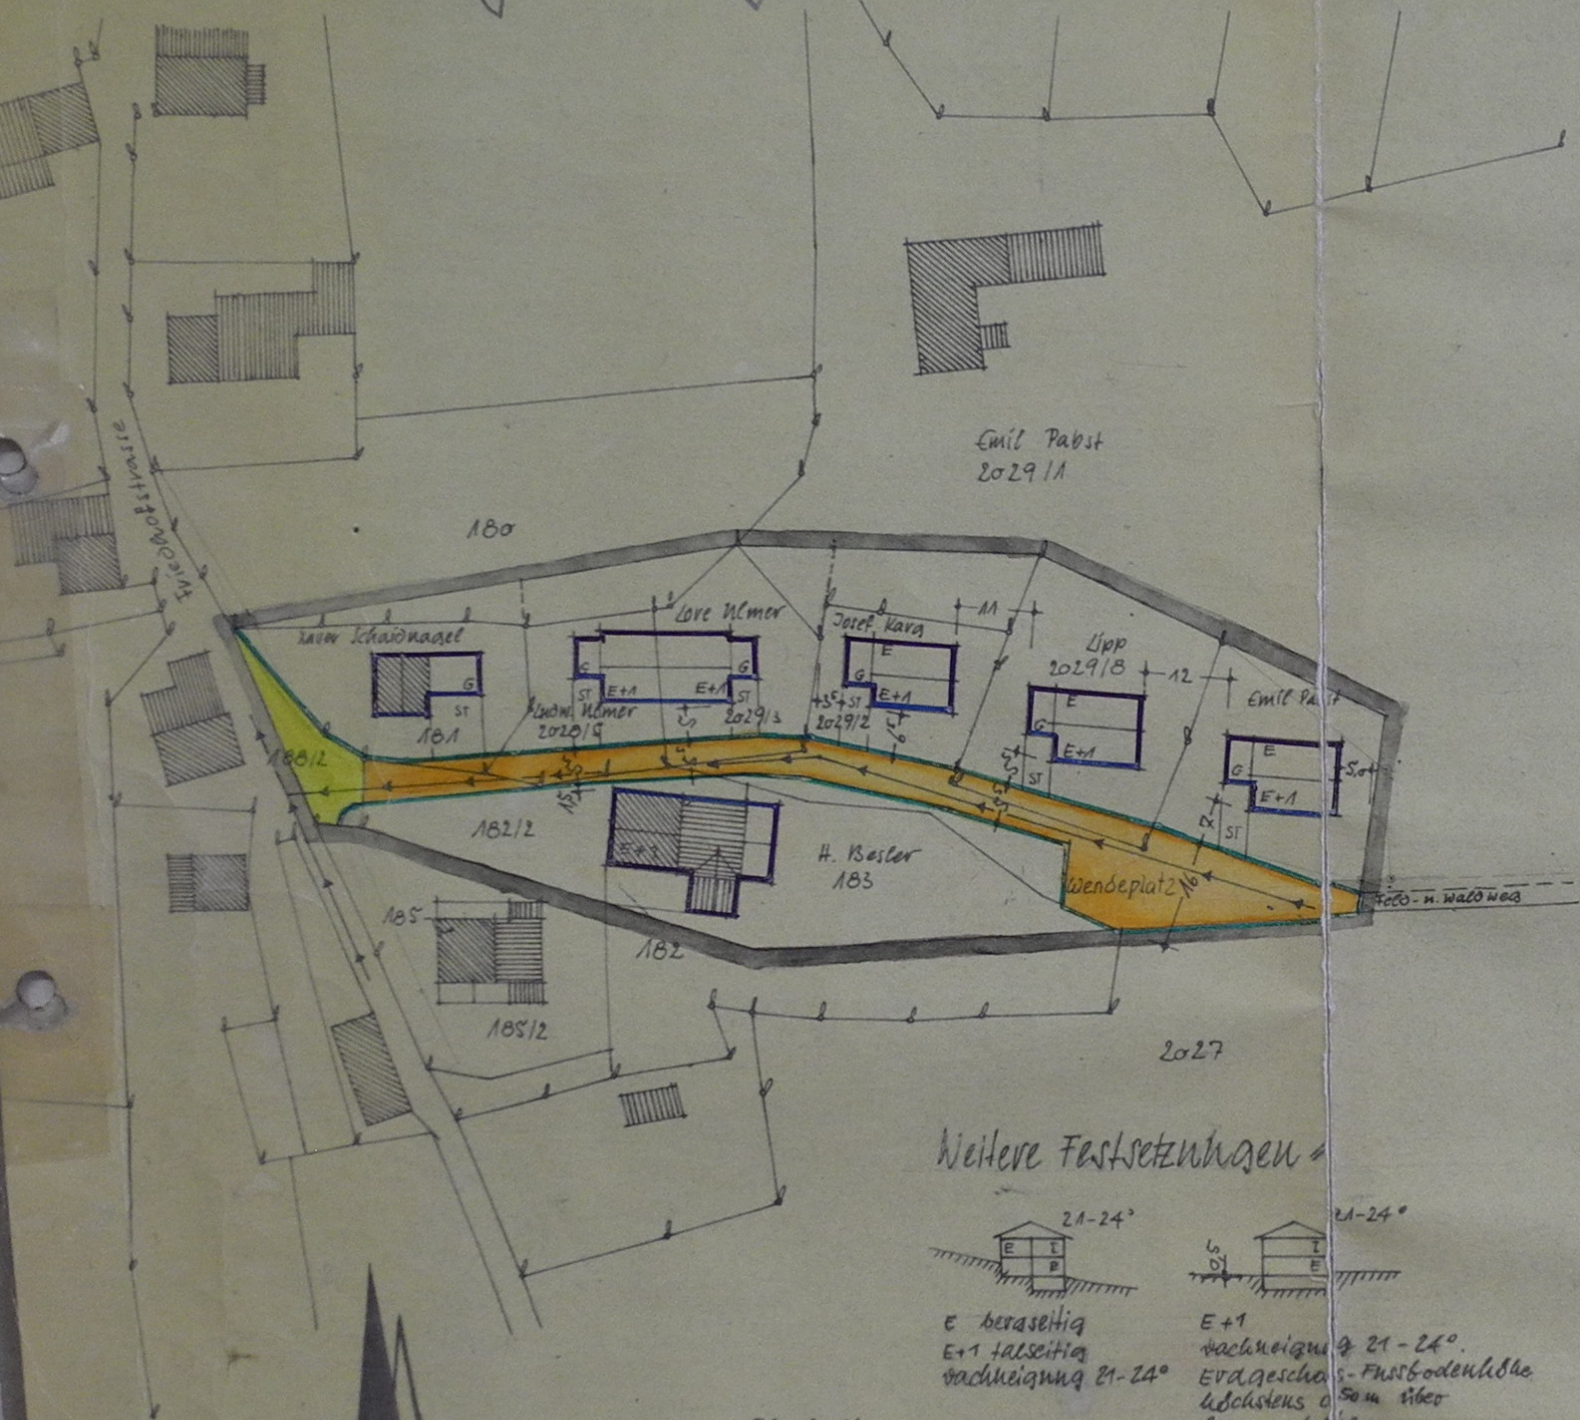

Weitere Festsetzungen

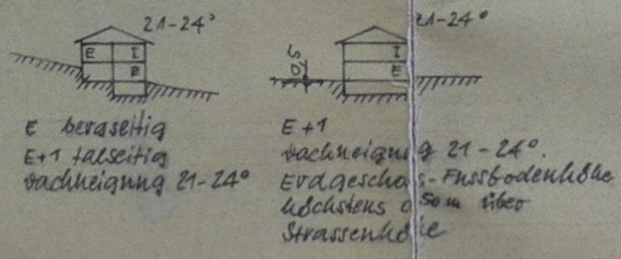

Planverfasser

Sozial-Wirtschafts-Werk  
 des Landkreises Sonthofen  
 für die mittelgroße Wohnbauabteilung

Maßstab: 1:1000



Sonthofen, 15. März 1963