


761 835 38

VEREINFACHTE ÄNDERUNG DES BEBAUUNGSPLANES NR. 5 DER GEMEINDE BURGBERG LANDKREIS OBERALLGÄU

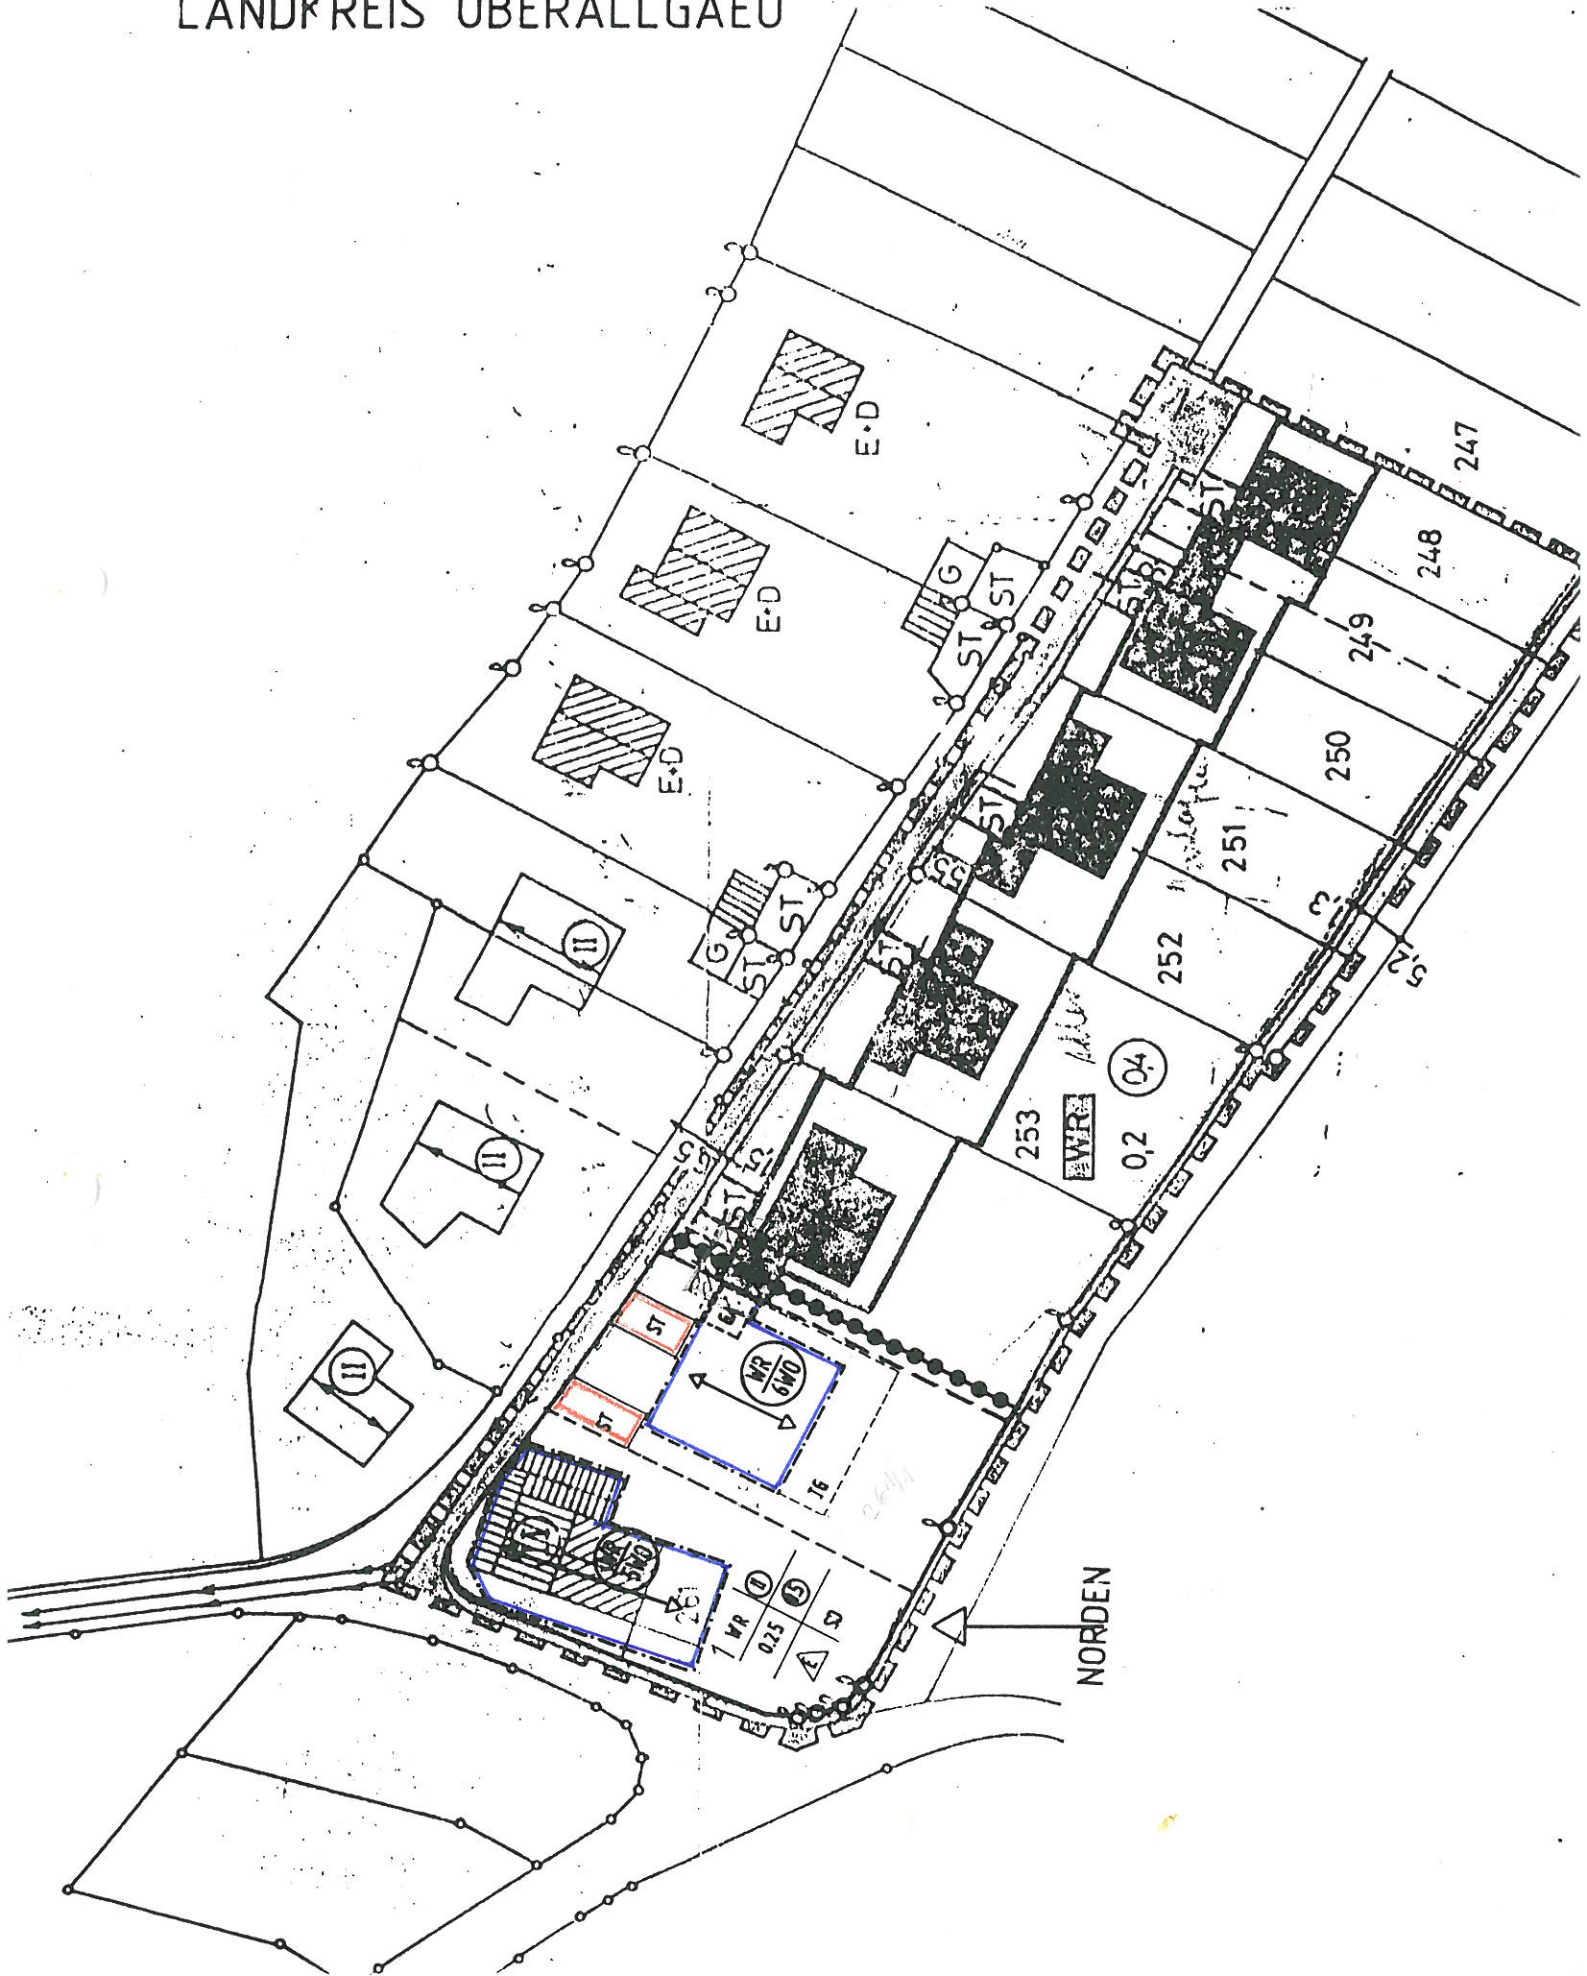

PLANZEICHEN

-PLANZV 90-

A) FESTSETZUNG

1. ART DER BAULICHEN NUTZUNG

 REINES WOHNGEBIET (4 BAUNVO)

2. MASS DER BAULICHEN NUTZUNG

II ZAHLE DER VOLLGESCHOSSE (Z)
ALS HÖCHSTGRENZE

3. BAUWEISE (9 ABS. 1 NR. 2 BAUGB)

 NUR EINZELHÄUSER ZULÄSSIG

 TIEFGARAGE

 ANZAHL DER WOHNUNGEN ALS
HÖCHSTGRENZE

4. VERKEHRSFLÄCHEN

 STRASSENVERKEHRSFLÄCHEN

 RADWEG, FUSSWEG

 RAMPE

5. FLÄCHEN FÜR NEBENANLAGEN

 BAUGRENZE F. GARAGEN

ST STELLPLÄTZE

GA GARAGEN

6. SONSTIGE DARSTELLUNGEN

 ABGRENZUNG UNTERSCHIEDLICHER
NUTZUNG BAUGESTALTUNG, NUMMERIERT 1,2...

 FIRSTRICHTUNG

SD SATTELDACH

B) HINWEISE

1. NUTZUNGSSCHABLONE

BAUGEBIET	ZAHLE DER VOLLGESCHOSSE
GRUNDFLÄCHENZ.	GESCHOSSFLÄCHENZAHLE
BAUWEISE	DACHFORM/DACHNEIGUNG

2. BAUWEISE

--- GEPLANTE GRUNDSTÜCKSGRENZEN