

# Auszug aus dem Katasterkartenwerk

Ausschnitt aus der Flurkarte SW 29-42-13

Maßstab 1 : 1000

Vergrößerung aus 1 : (zur Maßentnahme nur bedingt geeignet)

Gemarkung **Burgberg**

Die Erstellung von Auszügen aus dem Katasterkartenwerk ist der das Kataster führenden Behörde vorbehalten (Art. 11 Abs. 4 VermKatG). Vervielfältigungen (kopiert bzw. digitalisiert und EDV-gespeichert) nur für den eigenen Bedarf. Weitergabe an Dritte nicht erlaubt.

In der Darstellung der Grenzen können Veränderungen berücksichtigt sein, die noch nicht in das Grundbuch übernommen sind. Der Gebäudenachweis kann vom örtlichen Bestand abweichen.


Lang gestrichelte Grenzen sind aus der Flurkarte 1 : 5000 oder 1 : 2500 übertragen und zur Maßentnahme nur bedingt geeignet.

Immenstadt, den 17.4.1996

Vermessungsamt Immenstadt



## 2. VEREINFACHTE ÄNDERUNG D. BEBAUUNGSPLANES NR. 5 DER GEMEINDE BURGBERG I. ALLGÄU

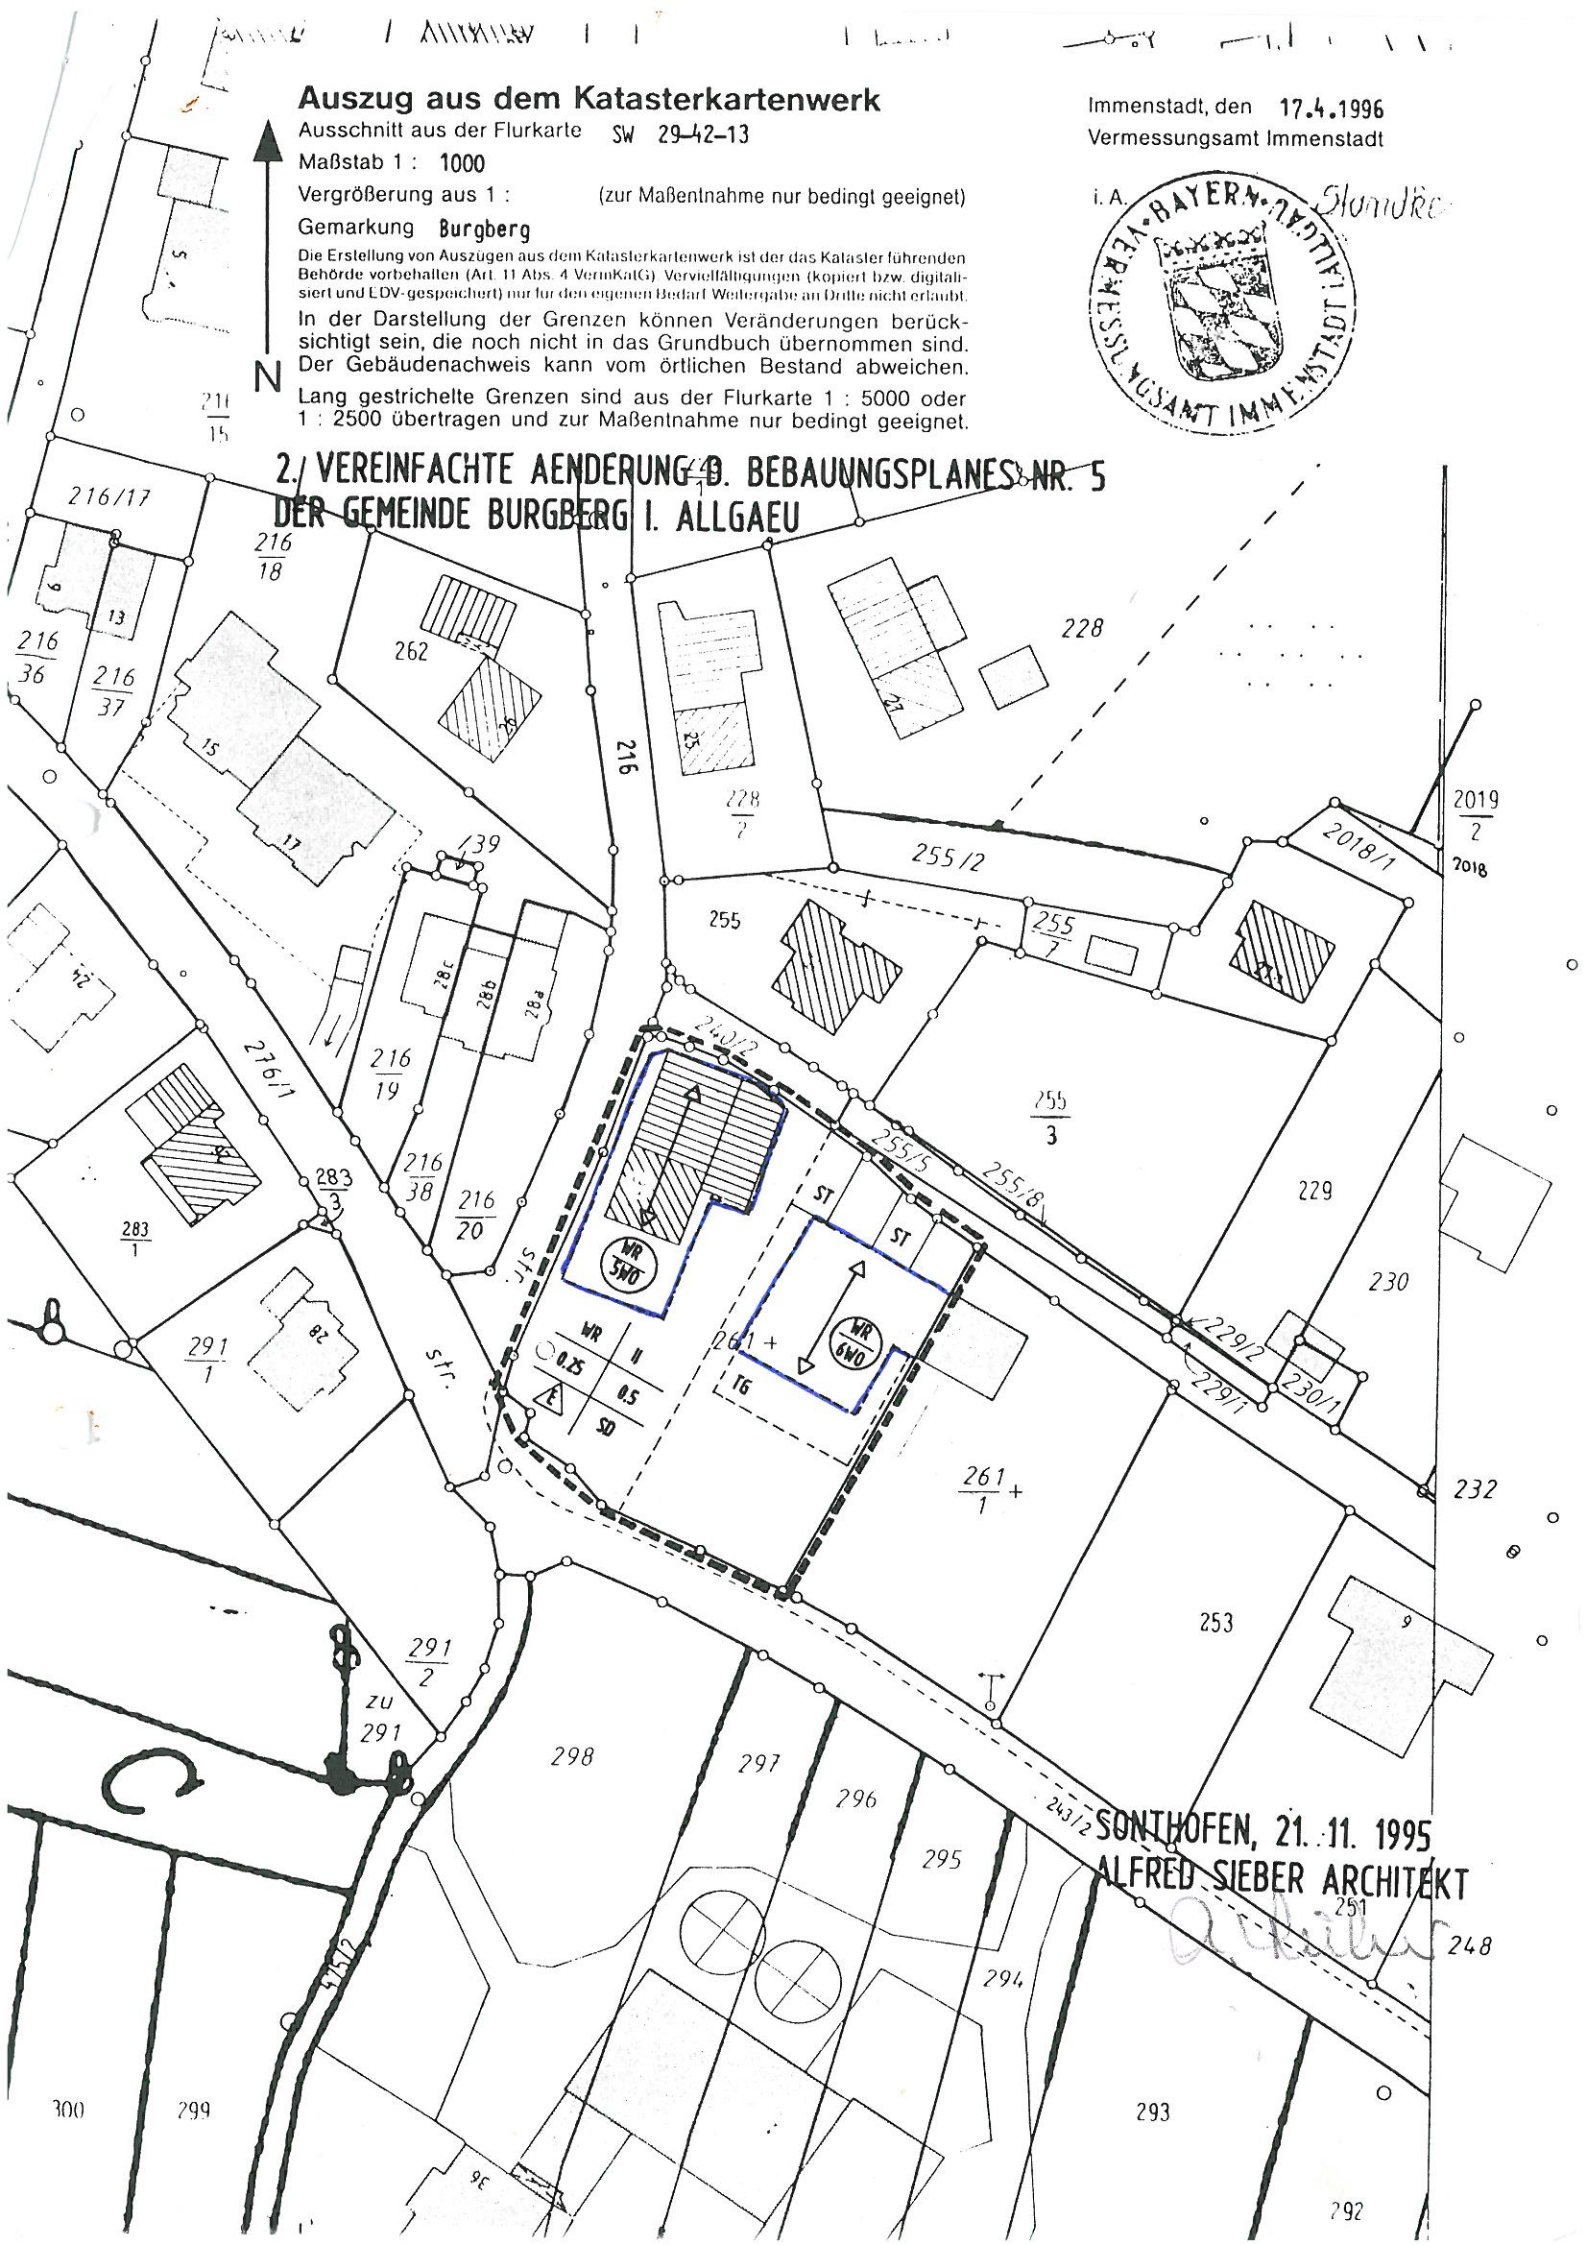

SONTHOFEN, 21.11.1995  
ALFRED SIEBER ARCHITEKT

*Handwritten signature*

# PLANZEICHEN

PLANZEICHEN-VO 90

## A. FESTSETZUNGEN

### 1. ART DER BAULICHEN NUTZUNG

**WR** REINES WOHNGEBIET (4 RAUMVO)

### 2. MASS DER BAUL. NUTZUNG

**II** ZAHL DER VOLLGESCHOSSE  
ALS HOECHSTGRENZE

### 3. BAUWEISE ( 9 ABS. 1 NR. 2 BAUGB )

**E** NUR EINZELHAEUUSER ZULAESSIG

**WR**  
**BWO** ANZAHL DER WOHNUNGEN ALS  
HOECHSTGRENZE

### 4. FLAECHE F. NEBENANLAGEN

**ST** STELLPLAETZE

**TG** TIEFGARAGE

### 5. SONSTIGE DARSTELLUNGEN

**←→** FIRSTRICHTUNG

**SD** SATTELDACH

## B. HINWEISE

### NUTZUNGSSCHABLONE

BAUGEBIET	ZAHL D. VOLLGESCHOSSE
GRUNDFLAECHEENZAHL	GESCHOSSFLAECHEENZAHL
BAUWEISE	DACHFORM/DACHNEIGUNG